


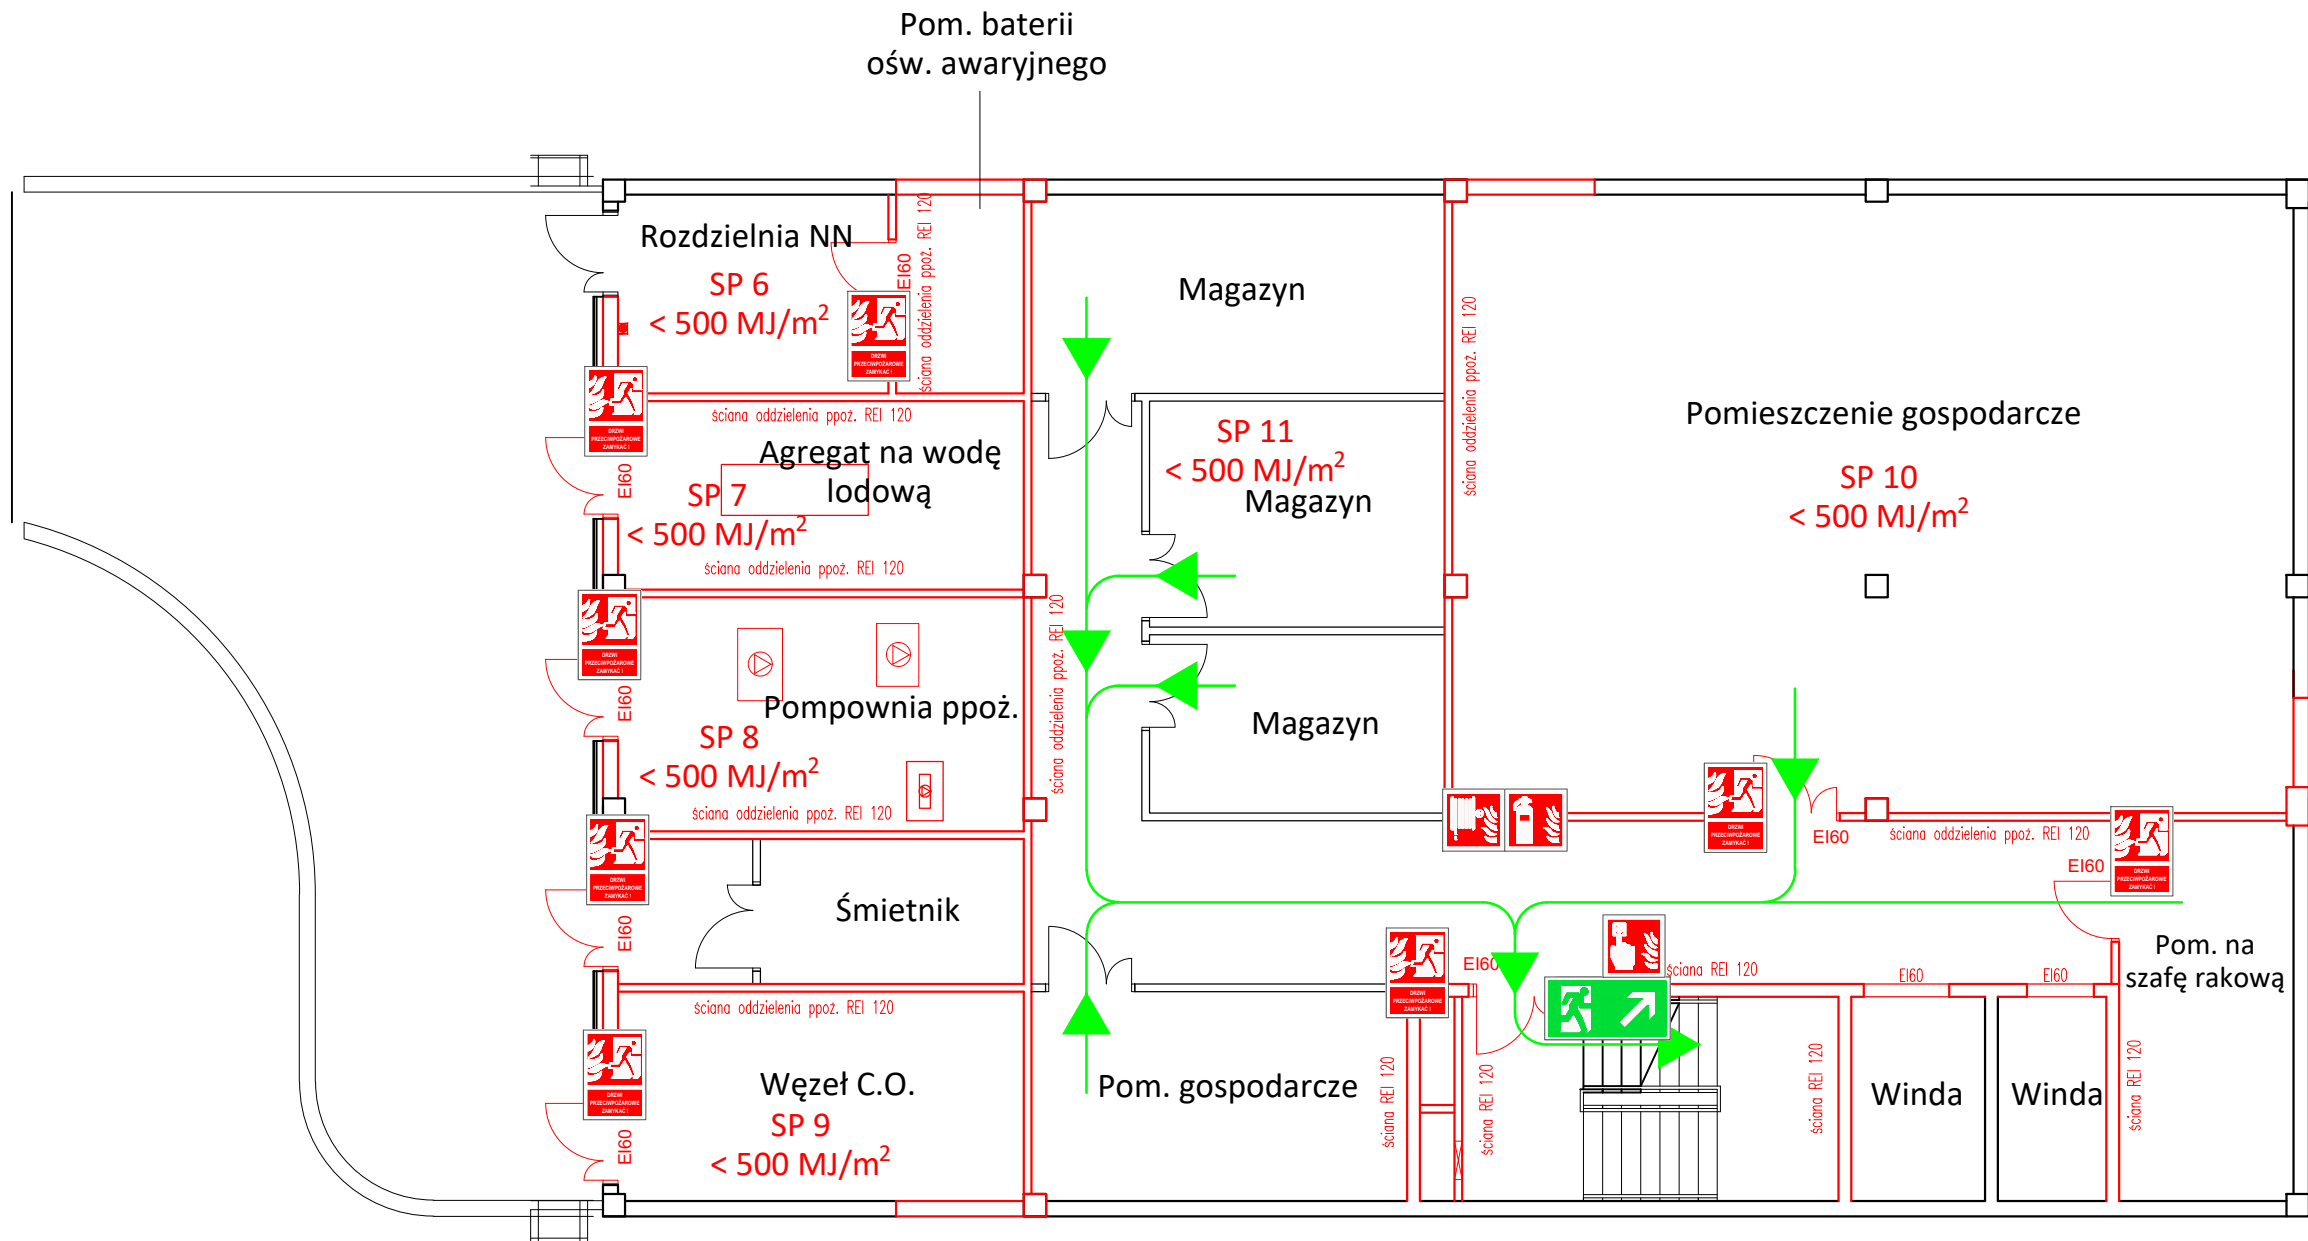

Powierzchnia kondygnacji	375,2 m ²
Wysokość budynku	22,72 m
Liczba kondygnacji	6 (1 podziemna)
Parametry pożarowe substancji palnych	Substancje palne opisane w podrozdziale 2.4
Kategorie zagrożeń ludzi	PM
Liczba osób na kondygnacji	0
Strefy zagrożenia wybuchem	Brak

	Gaśnica		Drzwi przeciwpożarowe
	Hydrant wewnętrzny		Ręczny ostrzegacz pożarowy
	Kierunek ewakuacji Drzwi ewakuacyjne		
	Kierunek ewakuacji Schodami w dół		
	Kierunek ewakuacji		
	Przeciwpożarowy wyłącznik prądu		

		Gaśnik Ppoż. Atex ul. Żeglarska 2/33, 89-600 Chojnice tel.: 784 852 237 e-mail: bartlomiej.hrzyzkiewicz@gmail.com	
Nazwa dokumentu:	Instrukcja Bezpieczeństwa Pożarowego Białostocki Park Naukowo - Technologiczny		
Temat:	Rzut piwnicy		
Adres:	ul. Żurawia 71 15-540 Białystok		
Opracował:	mgr inż. poż. Bartłomiej Hryszkiewicz		
Data:	11.2023	Skala:	nie dotyczy
		Rys. nr:	01