


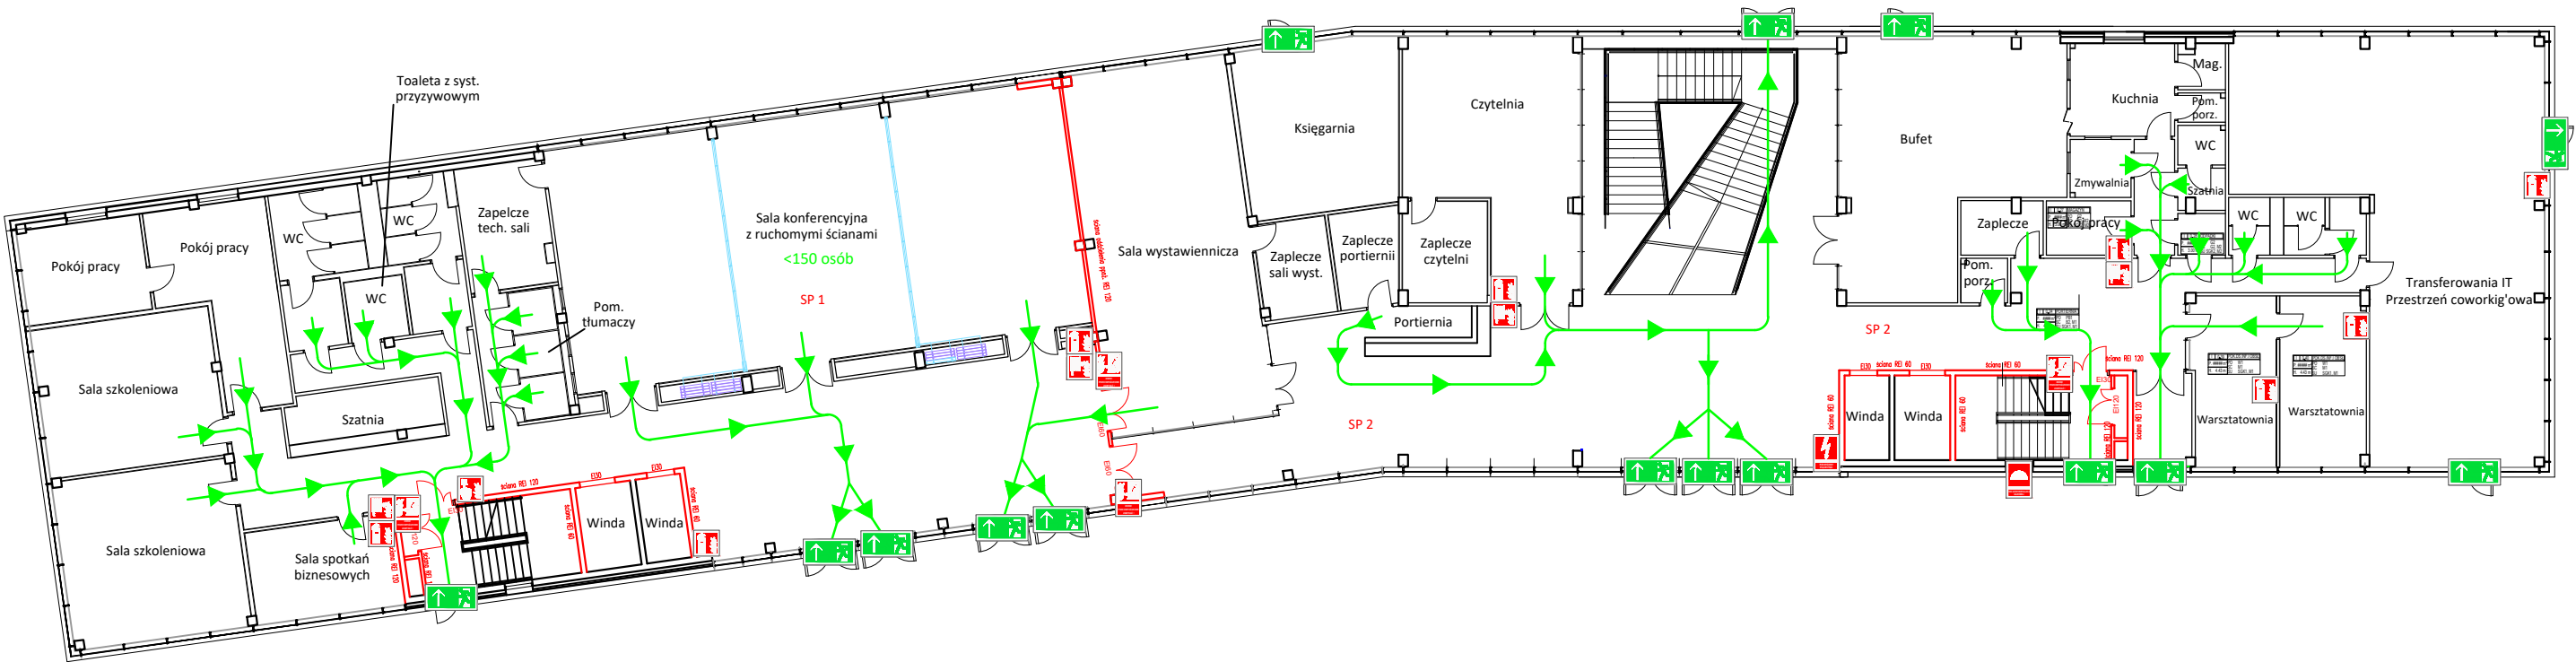

Powierzchnia kondygnacji	1336,62 m ²
Wysokość budynku	22,72 m
Liczba kondygnacji	6 (1 podziemna)
Parametry pożarowe substancji palnych	Substancje palne opisane w podrozdziale 2.4
Kategorie zagrożeń ludzi	ZL III
Liczba osób na kondygnacji	250
Strefy zagrożenia wybuchem	Brak

	Gaśnica		Drzwi przeciwpożarowe
	Hydrant wewnętrzny		Ręczny ostrzegacz pożarowy
	Kierunek ewakuacji Drzwi ewakuacyjne		Kurek główny instalacji gazowej
	Kierunek ewakuacji Schodami w dół		
	Kierunek ewakuacji		
	Przeciwpożarowy wyłącznik prądu		

		Gaśnik Ppoż. Atex ul. Żeglarska 2/33, 89-600 Chojnice tel.: 784 852 237 e-mail: bartlomiej.hryszkiewicz@gmail.com	
Nazwa dokumentu:	Instrukcja Bezpieczeństwa Pożarowego Białostocki Park Naukowo - Technologiczny		
Temat:	Rzut parteru		
Adres:	ul. Żurawia 71 15-540 Białystok		
Opracował:	mgr inż. poż. Bartłomiej Hryszkiewicz		
Data:	11.2023	Skala:	nie dotyczy
		Rys. nr:	02