


Rzut I piętra

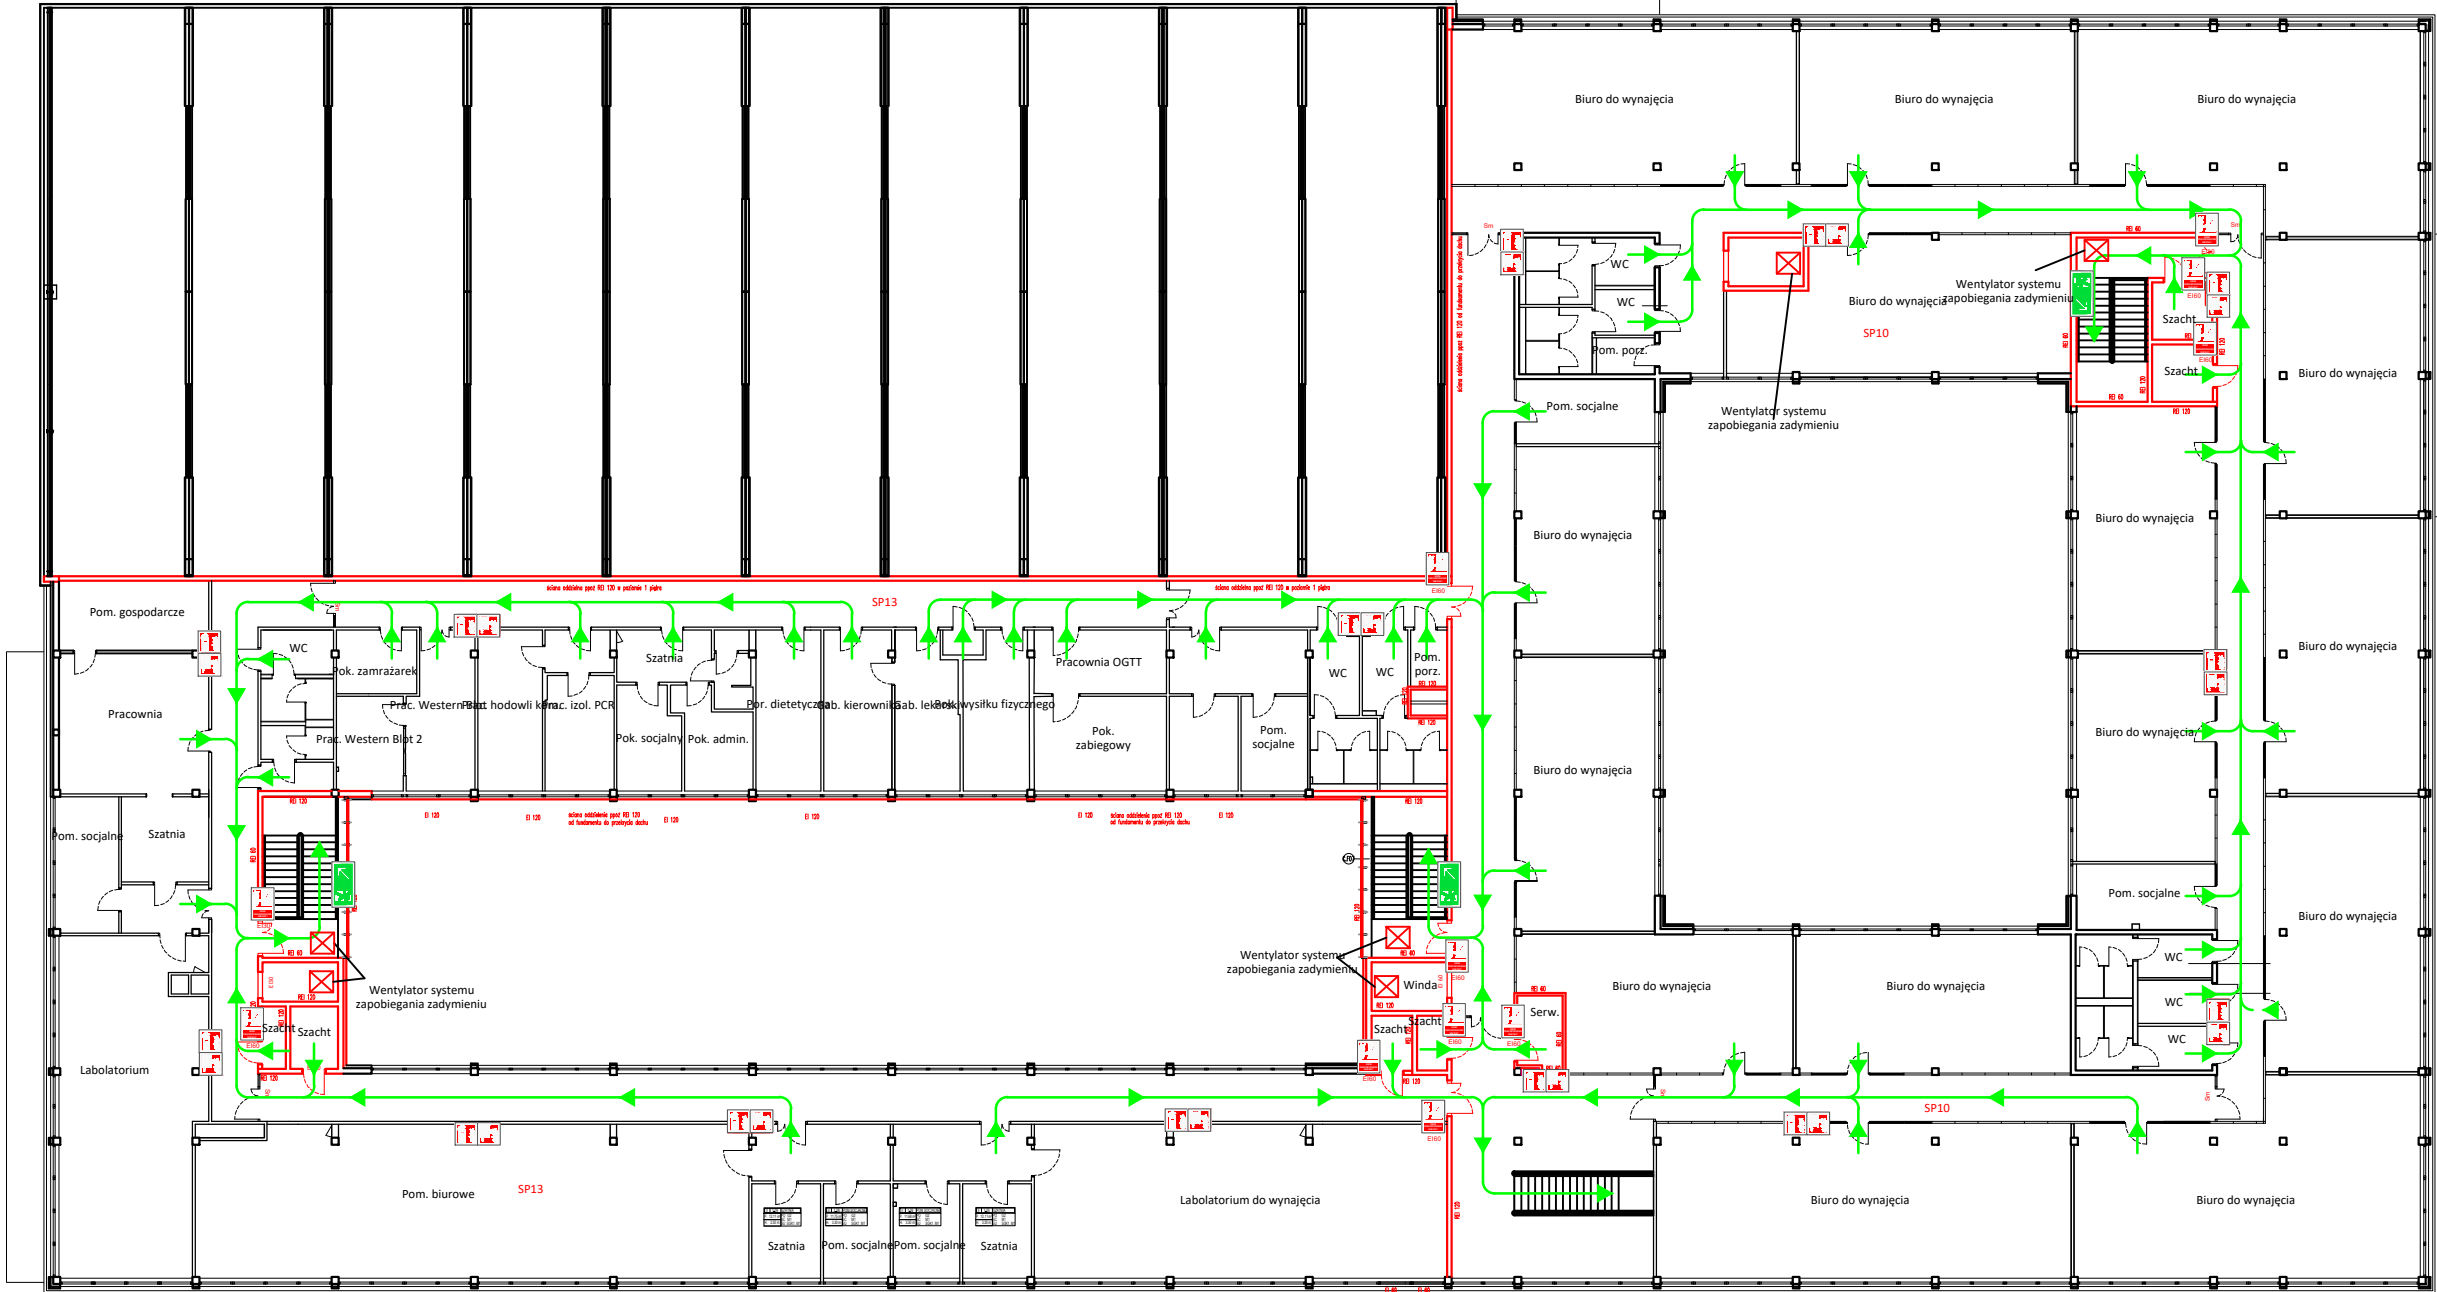

Powierzchnia kondygnacji	7206,95 m ²
Wysokość budynku	10,62 m
Liczba kondygnacji	2 nadziemne
Parametry pożarowe substancji palnych	Substancje palne opisane w podrozdziale 2.4
Kategorie zagrożeń ludzi	PM + ZL III
Max. liczba osób w budynku	255
Strefy zagrożenia wybuchem	Brak

	Gaśnica		Drzwi przeciwpożarowe
	Hydrant wewnętrzny		Ręczny ostrzegacz pożarowy
	Kierunek ewakuacji Drzwi ewakuacyjne		
	Kierunek ewakuacji Schodami w dół		
	Kierunek ewakuacji		
	Przeciwpożarowy wyłącznik prądu		

 GAŚNIK PPOZ ATEx		Gaśnik Ppoż. Atex ul. Żeglarska 2/33, 89-600 Chojnice tel.: 784 852 237 e-mail: bartlomiej.hryszkiewicz@gmail.com	
Nazwa dokumentu:	Instrukcja Bezpieczeństwa Pożarowego Białostocki Park Naukowo - Technologiczny		
Temat:	Rzut I piętra		
Adres:	ul. Żurawia 71 15-540 Białystok		
Opracował:	mgr inż. poż. Bartłomiej Hryszkiewicz		
Data:	11.2023	Skala:	nie dotyczy
		Rys. nr:	08