


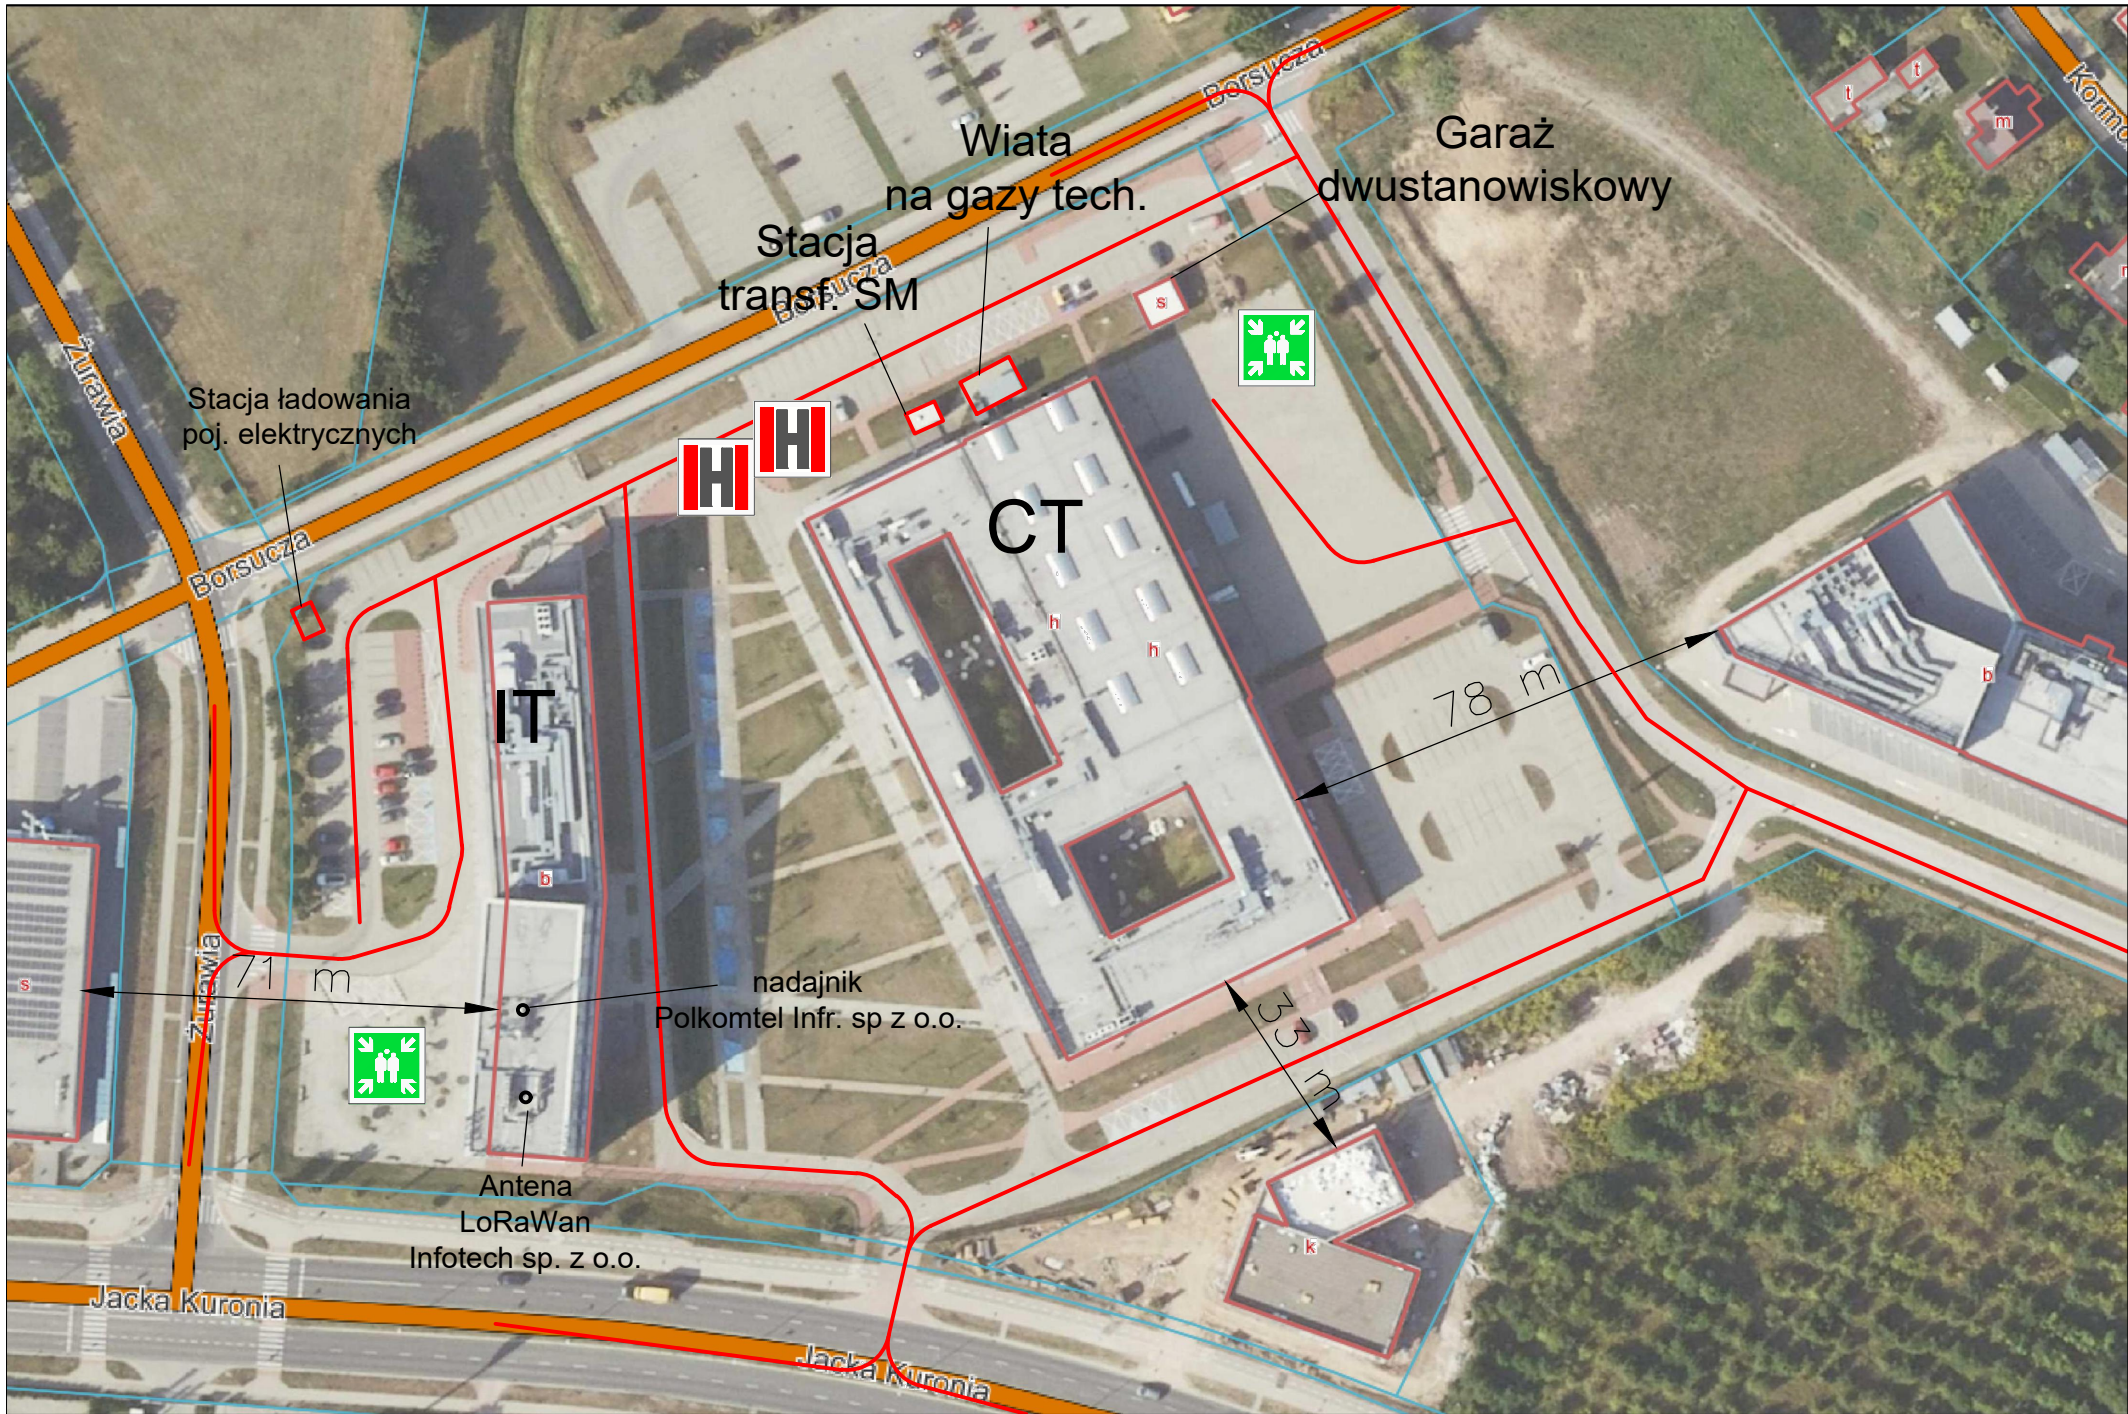

Powierzchnia użytkowa	IT - 5582,33 m ² CT - 7206,95 m ²
Wysokość budynku	IT - 22,72 CT -
Liczba kondygnacji	IT - 6 (1 podziemna) CT -
Parametry pożarowe substancji palnych	Substancje palne opisane w podrozdziale 1.5
Kategorie zagrożeń ludzi	PM/ZLIII

	Hydrant
	Miejsce zbiórki do ewakuacji
	Kierunek drogi dojazdowej

		Gaśnik Ppoż. Atex ul. Żeglarska 2/33, 89-600 Chojnice tel.: 784 852 237 e-mail: bartlomiej.hryszkiewicz@gmail.com	
Nazwa dokumentu:	Instrukcja Bezpieczeństwa Pożarowego Białostocki Parki Naukowo - Technologiczny		
Temat:	Rzut terenu		
Adres:	ul. Żurawia 71 15-540 Białystok		
Opracował:	mgr inż. poż. Bartłomiej Hryszkiewicz		
Data:	11.2023	Skala:	nie dotyczy
		Rys. nr:	09