


Schemat konstrukcji skala 1:150

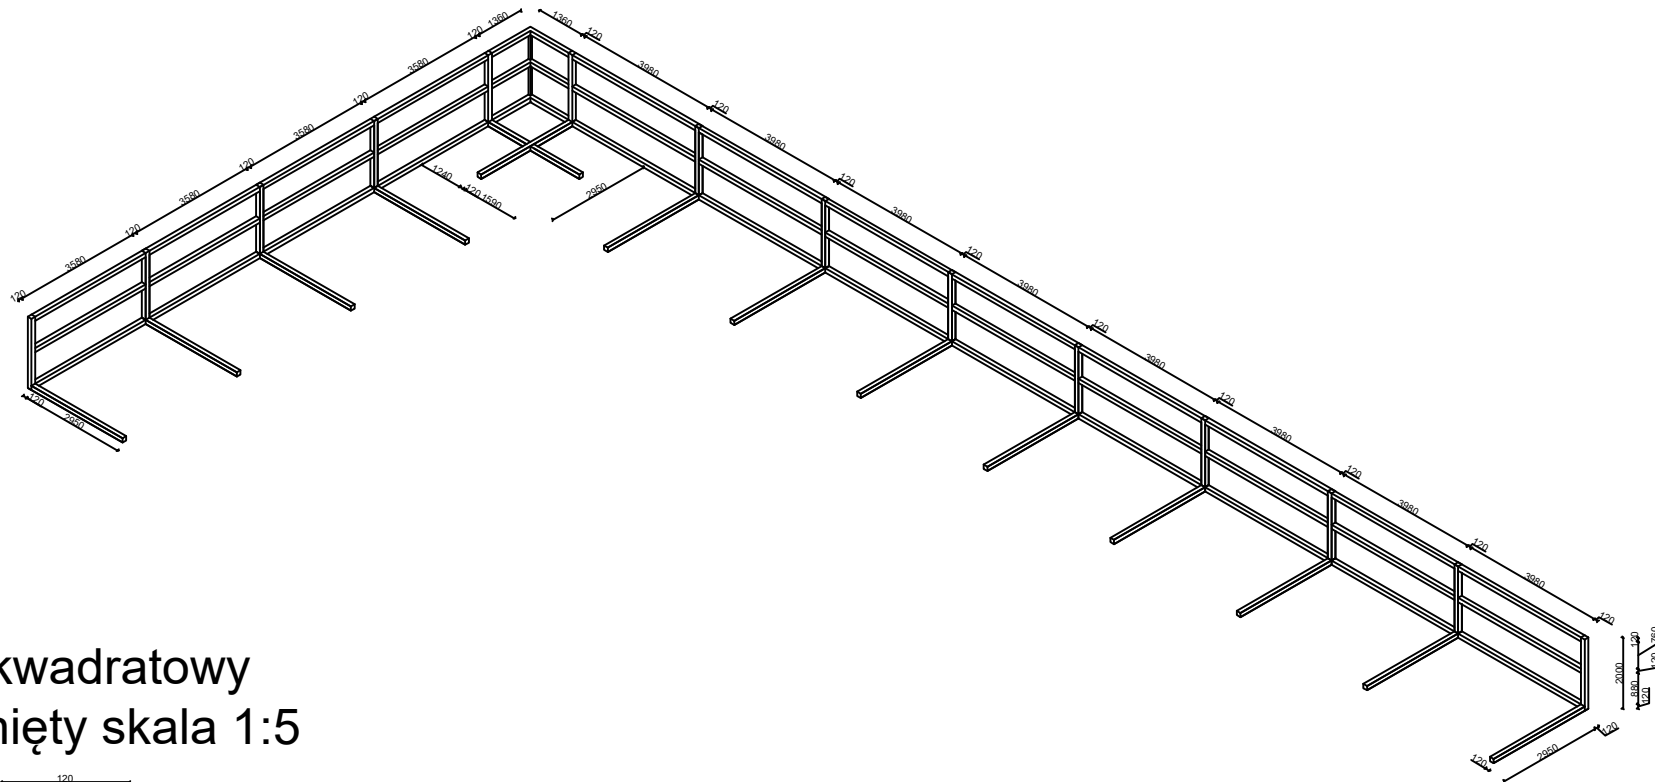

Profil kwadratowy
zamknięty skala 1:5

