Lokal C

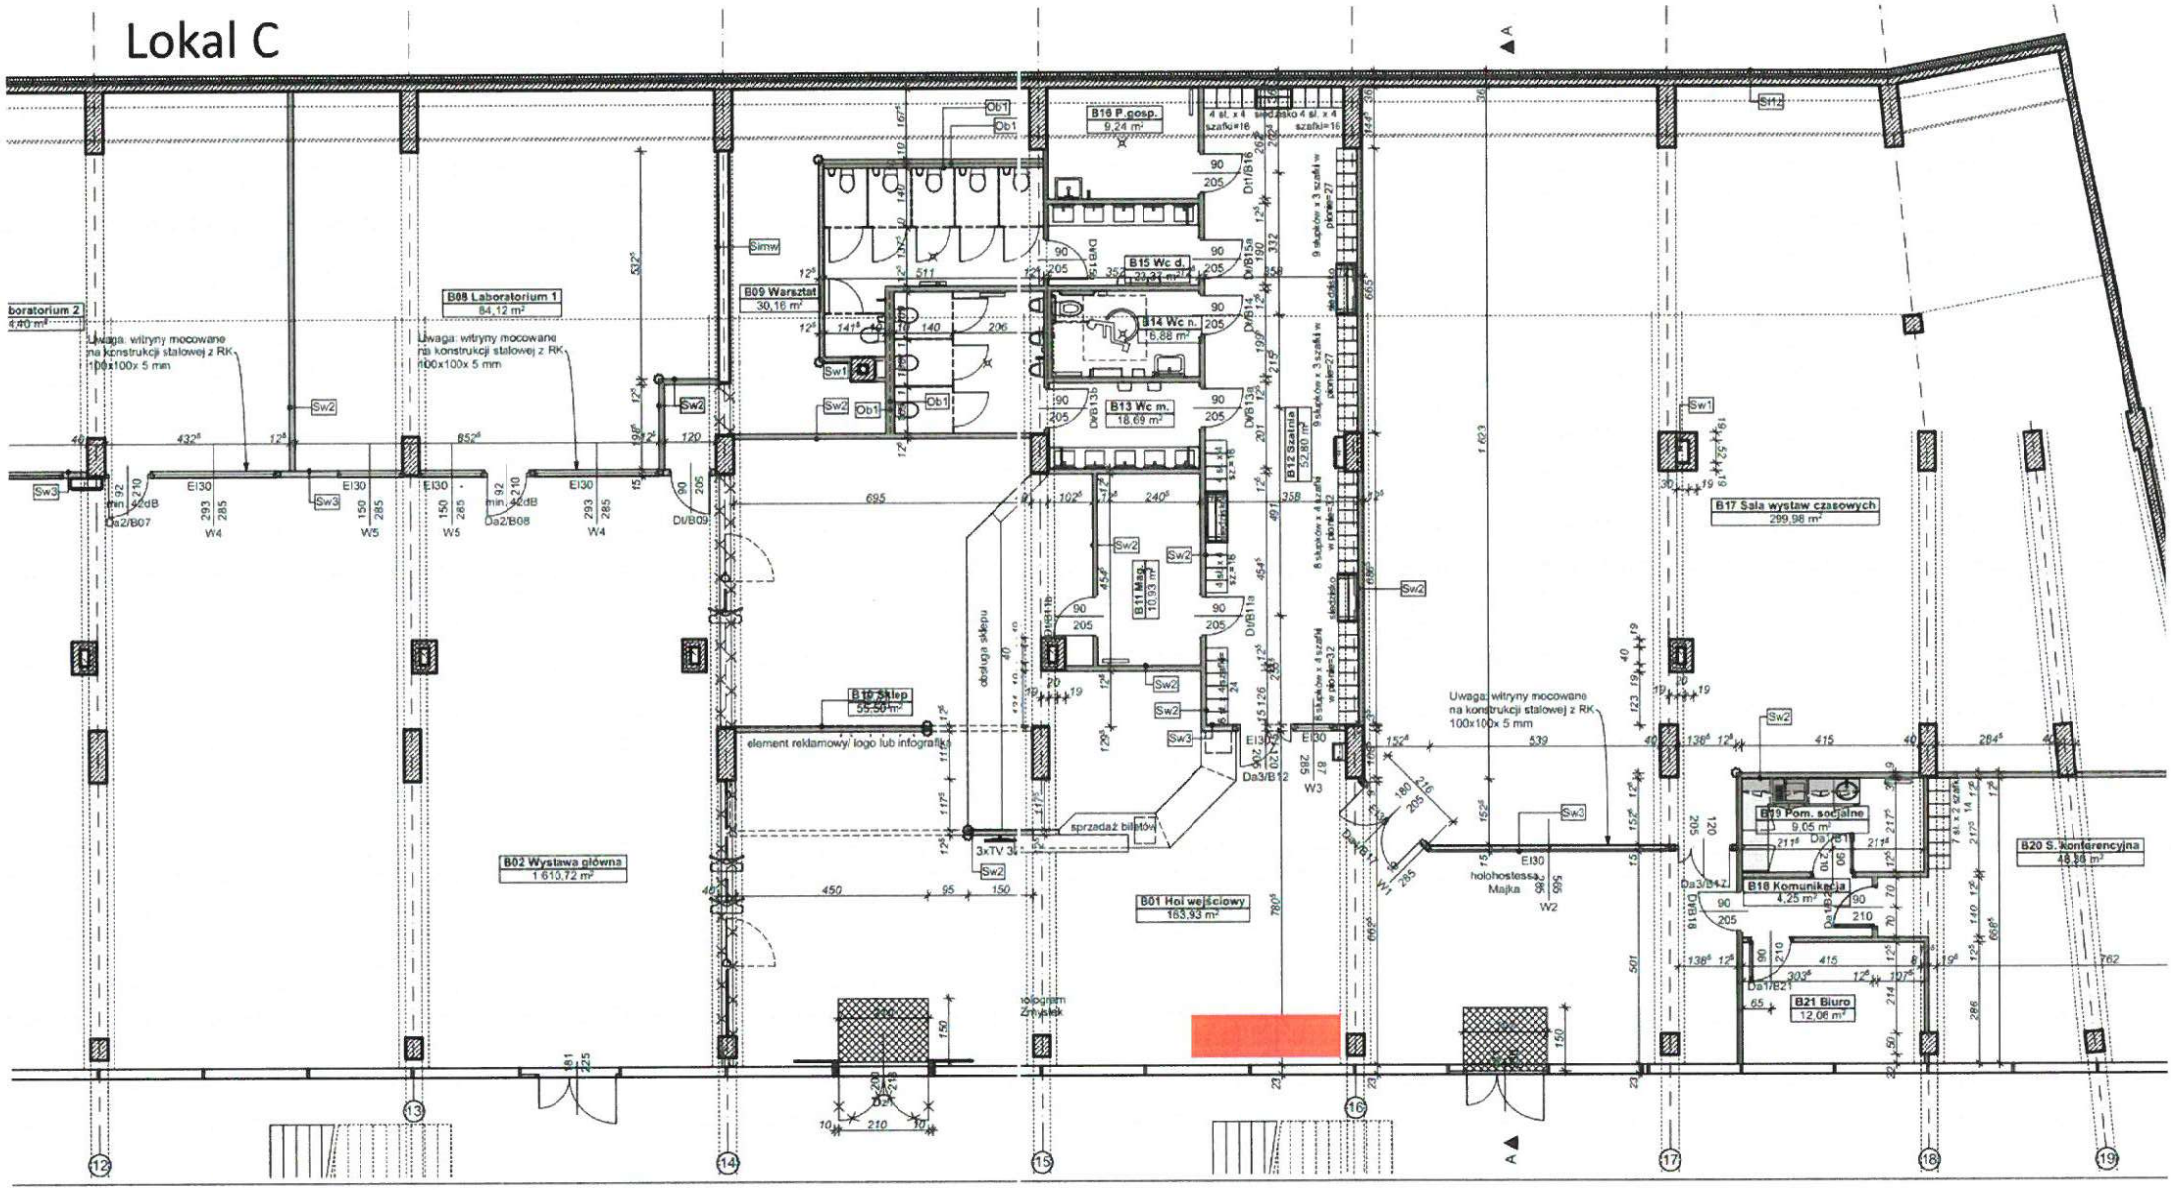
B08 Laboratorium 1
84,12 m²
B09 Warsztat
30,16 m²
B10 P.gosp.
9,24 m²
B15 Wc d.
B14 Wc n.
6,88 m²
B13 Wc m.
18,69 m²
B12 Szatnia
52,80 m²
B11 Magaz.
10,93 m²
B10 Sklep
55,50 m²
B02 Wystawa główna
1 613,72 m²
B01 Hol wejściowy
163,93 m²
B17 Sala wystaw czasowych
299,98 m²
B19 Pom. socjalne
9,05 m²
B18 Komunikacja
4,25 m²
B20 S. konferencyjna
48,88 m²
B21 Biuro
12,06 m²
Uwaga: witryny mocowane na konstrukcji stalowej z RK 100x100x 5 mm
element reklamowy/ logo lub infografika
sprzedaż biletów
holohostessa Majka
obsługa sklepu
Sw1
Sw2
Sw3
Ob1
Sim
Sh2
W1
W2
W3
W4
W5
Da2/B07
Da2/B08
Da3/B12
Da3/B42
Da1/B21
Dr/B16
Dr/B15a
Dr/B15b
Dr/B14
Dr/B13b
Dr/B11a
Dr/B18
D/B09
12
13
14
15
16
17
18
19
A